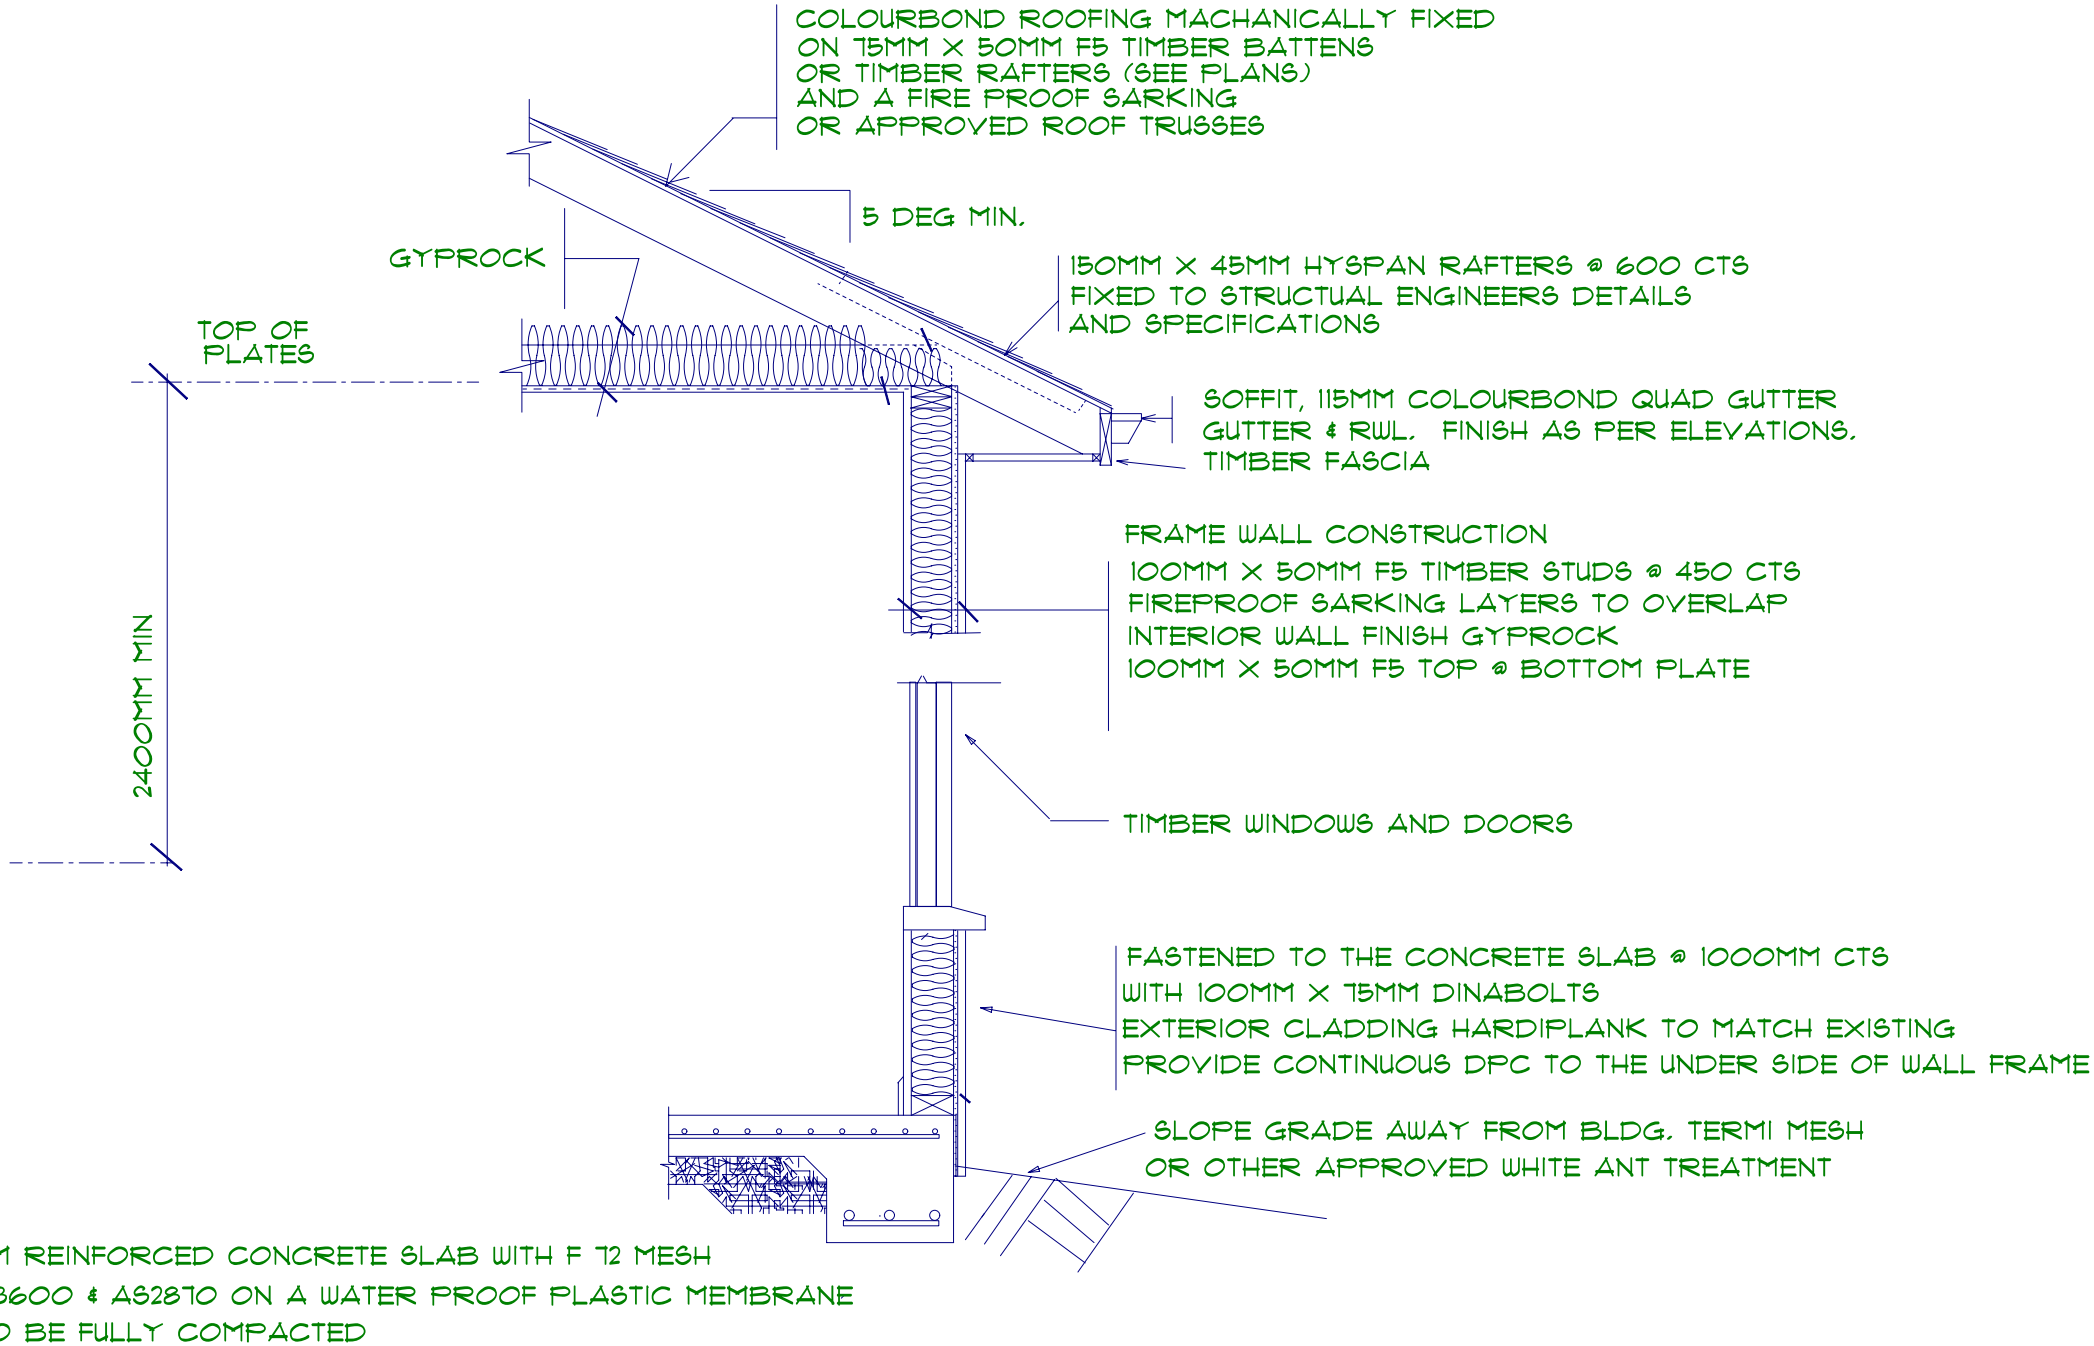

FRAME WALL SECTION